




ROSA
IN BLOOM

PISO 1 . T3
FRACÇÃO A
ÁREA BRUTA PRIVATIVA 97M²
ÁREA DE VARANDA 8M²

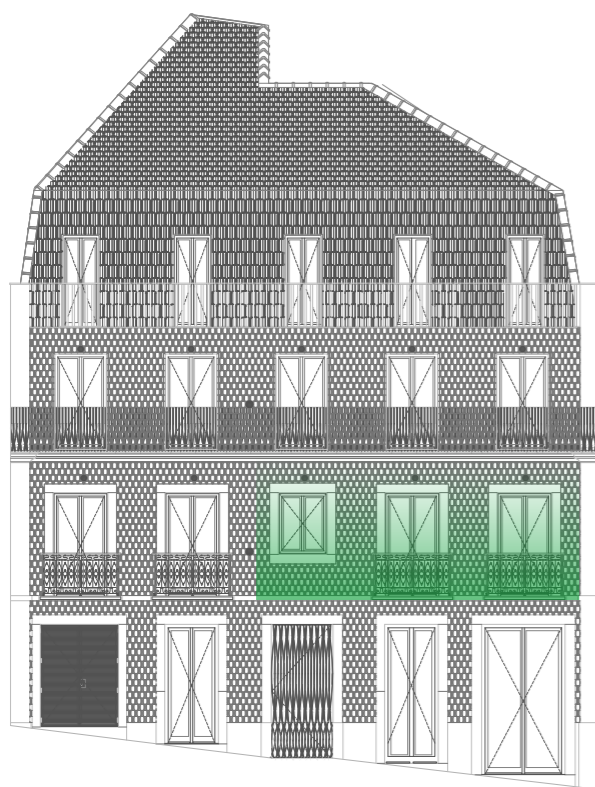

RUA LUZ SORIANO


DOME



STONE

+351 210 416 350 . +351 965 915 993
INFO@STONECAPITAL.PT . STONECAPITAL.PT

ARQUITETOS APPLETON & DOMINGOS

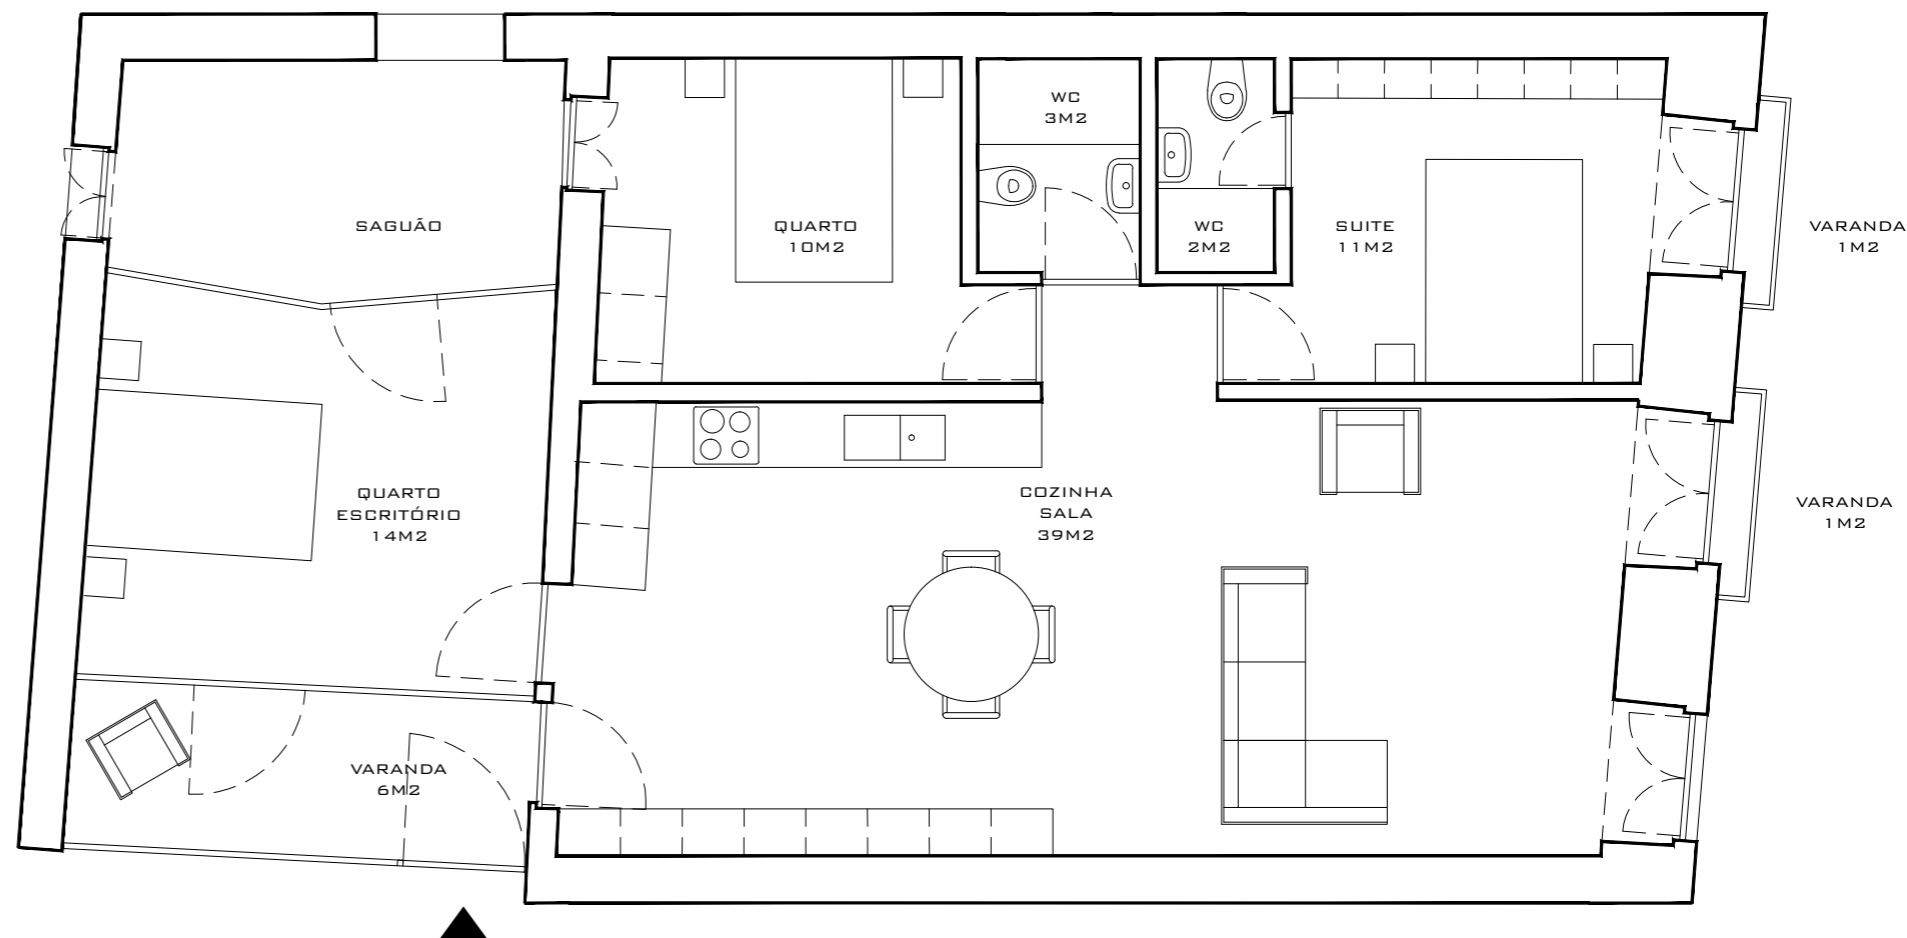


SEM ESCALA
TODOS OS ELEMENTOS CONSTANTES NESTE DOCUMENTO SÃO MERAMENTE INDICATIVOS,
PODERÃO SOFRER ALTERAÇÕES E NÃO TEM O CARÁCTER CONTRATUAL.
O PROMOTOR RESERVA-SE O DIREITO DE EFECTUAR ALTERAÇÕES LIVREMENTE ÀS DIMENSÕES
E EQUIPAMENTOS DE ACORDO COM AS RESTRIÇÕES TÉCNICAS DE CONSTRUÇÃO.



ROSA
IN BLOOM

PISO 1 . T1
FRACÇÃO B
ÁREA BRUTA PRIVATIVA 53M2
ÁREA DE VARANDA 2M2

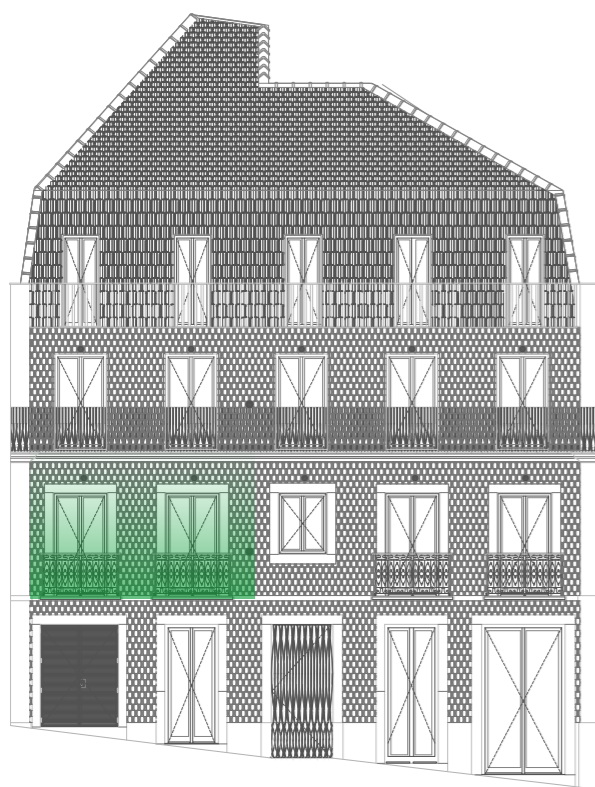

RUA LUZ SORIANO


DOME



STONE

+351 210 416 350 . +351 965 915 993
INFO@STONECAPITAL.PT . STONECAPITAL.PT

ARQUITETOS APPLETON & DOMINGOS

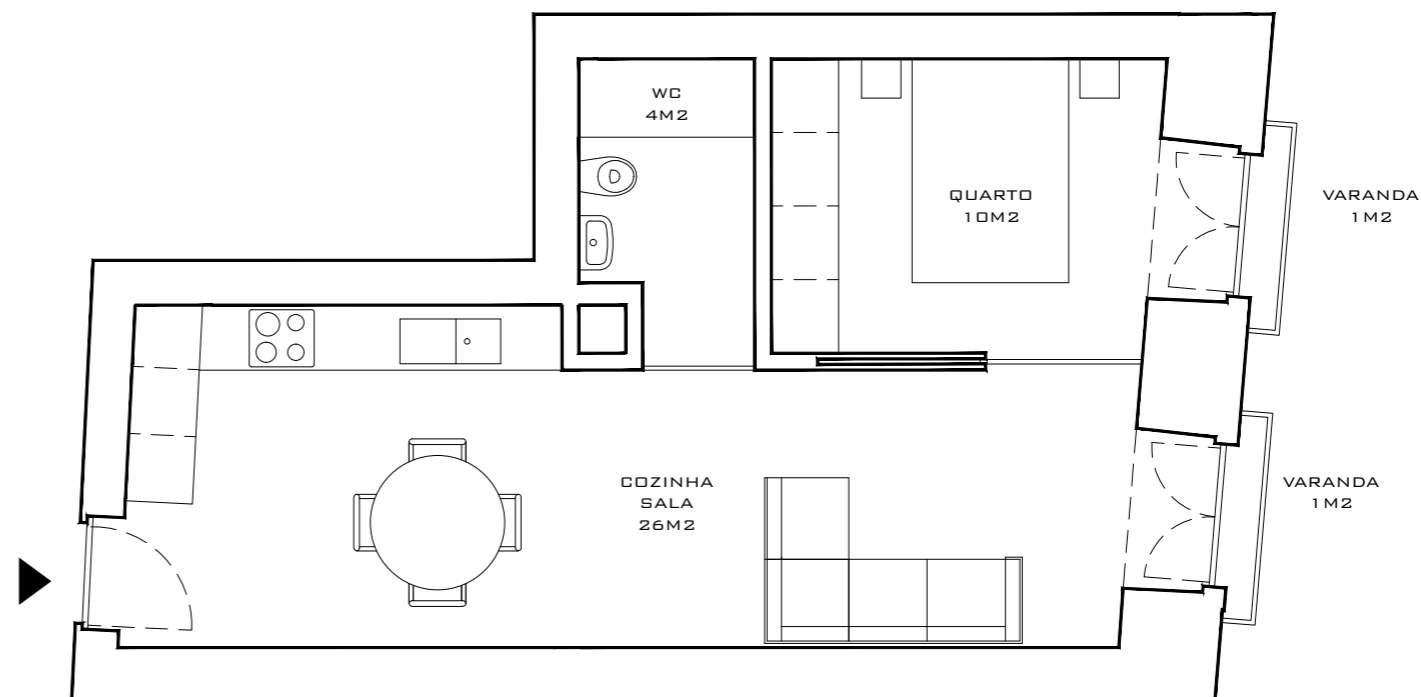


SEM ESCALA
TODOS OS ELEMENTOS CONSTANTES NESTE DOCUMENTO SÃO MERAMENTE INDICATIVOS,
PODERÃO SOFRER ALTERAÇÕES E NÃO TEM O CARÁCTER CONTRATUAL.
O PROMOTOR RESERVA-SE O DIREITO DE EFECTUAR ALTERAÇÕES LIVREMENTE ÀS DIMENSÕES
E EQUIPAMENTOS DE ACORDO COM AS RESTRIÇÕES TÉCNICAS DE CONSTRUÇÃO.




ROSA
IN BLOOM

PISO 1 . T1
FRACÇÃO C
ÁREA BRUTA PRIVATIVA 62M2
ÁREA DE VARANDA 2M2

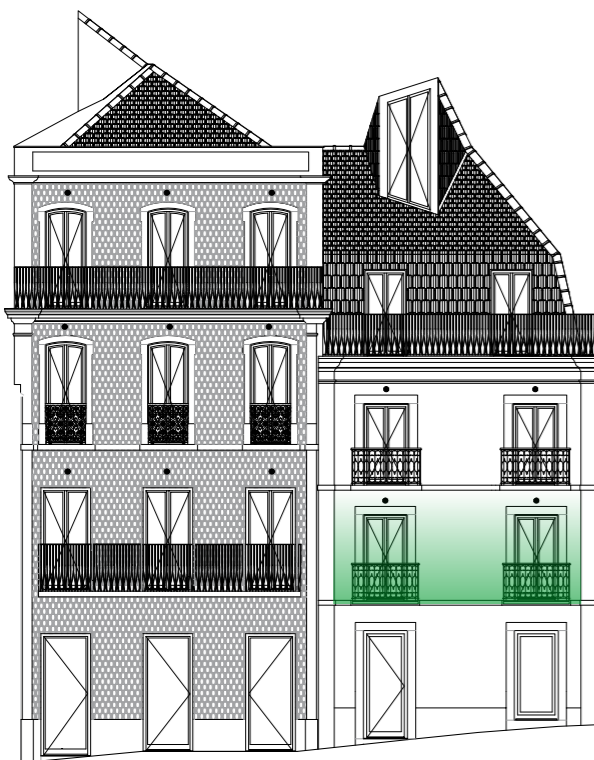

RUA DA ROSA


DOME

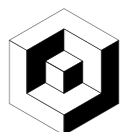

STONE

+351 210 416 350 . +351 965 915 993
INFO@STONECAPITAL.PT . STONECAPITAL.PT

ARQUITETOS APPLETON & DOMINGOS

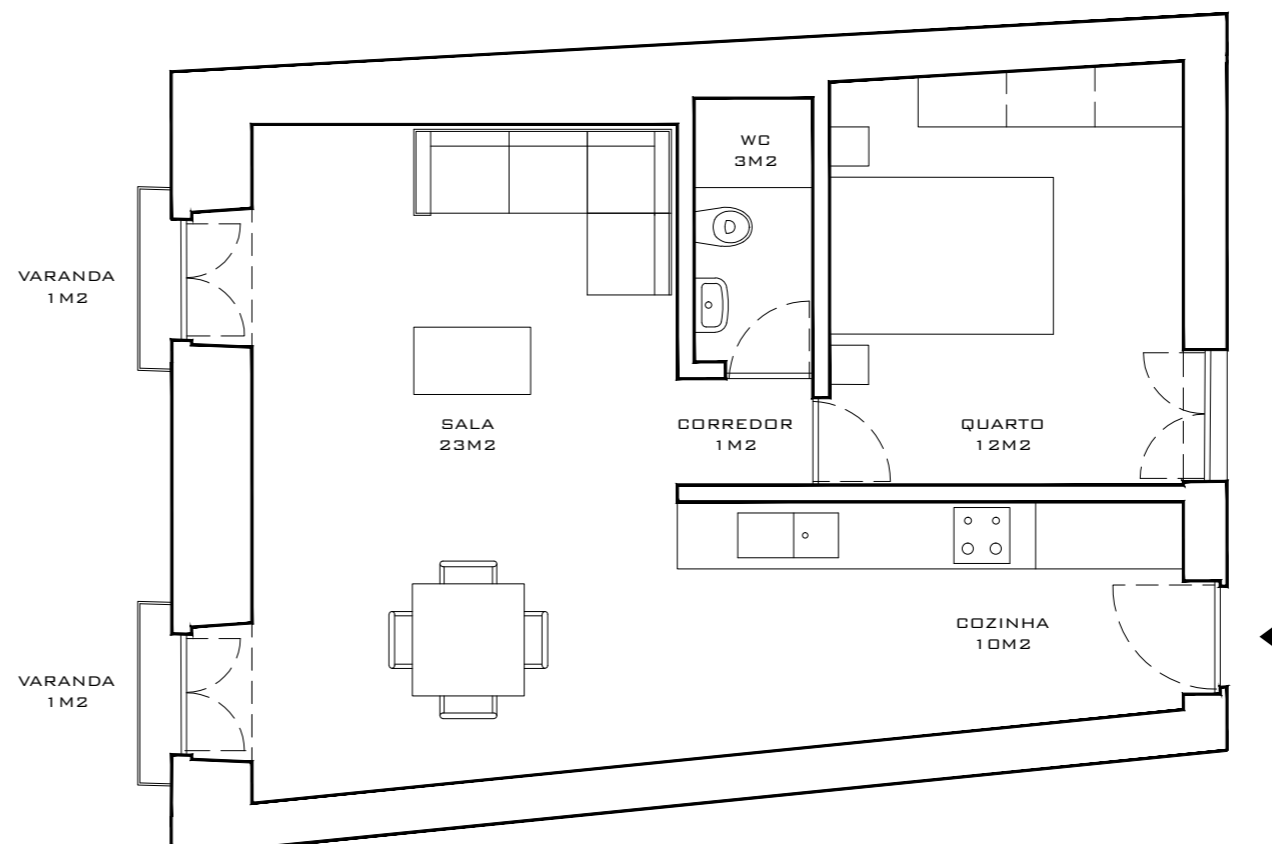

SEM ESCALA
TODOS OS ELEMENTOS CONSTANTES NESTE DOCUMENTO SÃO MERAMENTE INDICATIVOS,
PODERÃO SOFRER ALTERAÇÕES E NÃO TEM O CARÁCTER CONTRATUAL.
O PROMOTOR RESERVA-SE O DIREITO DE EFECTUAR ALTERAÇÕES LIVREMENTE ÀS DIMENSÕES
E EQUIPAMENTOS DE ACORDO COM AS RESTRIÇÕES TÉCNICAS DE CONSTRUÇÃO.



ROSA
IN BLOOM

PISO 1 . T2
FRACÇÃO D
ÁREA BRUTA PRIVATIVA 110M²
ÁREA DE VARANDA 2M²



RUA DA ROSA


DOME



STONE

+351 210 416 350 . +351 965 915 993
INFO@STONECAPITAL.PT . STONECAPITAL.PT

ARQUITETOS APPLETON & DOMINGOS

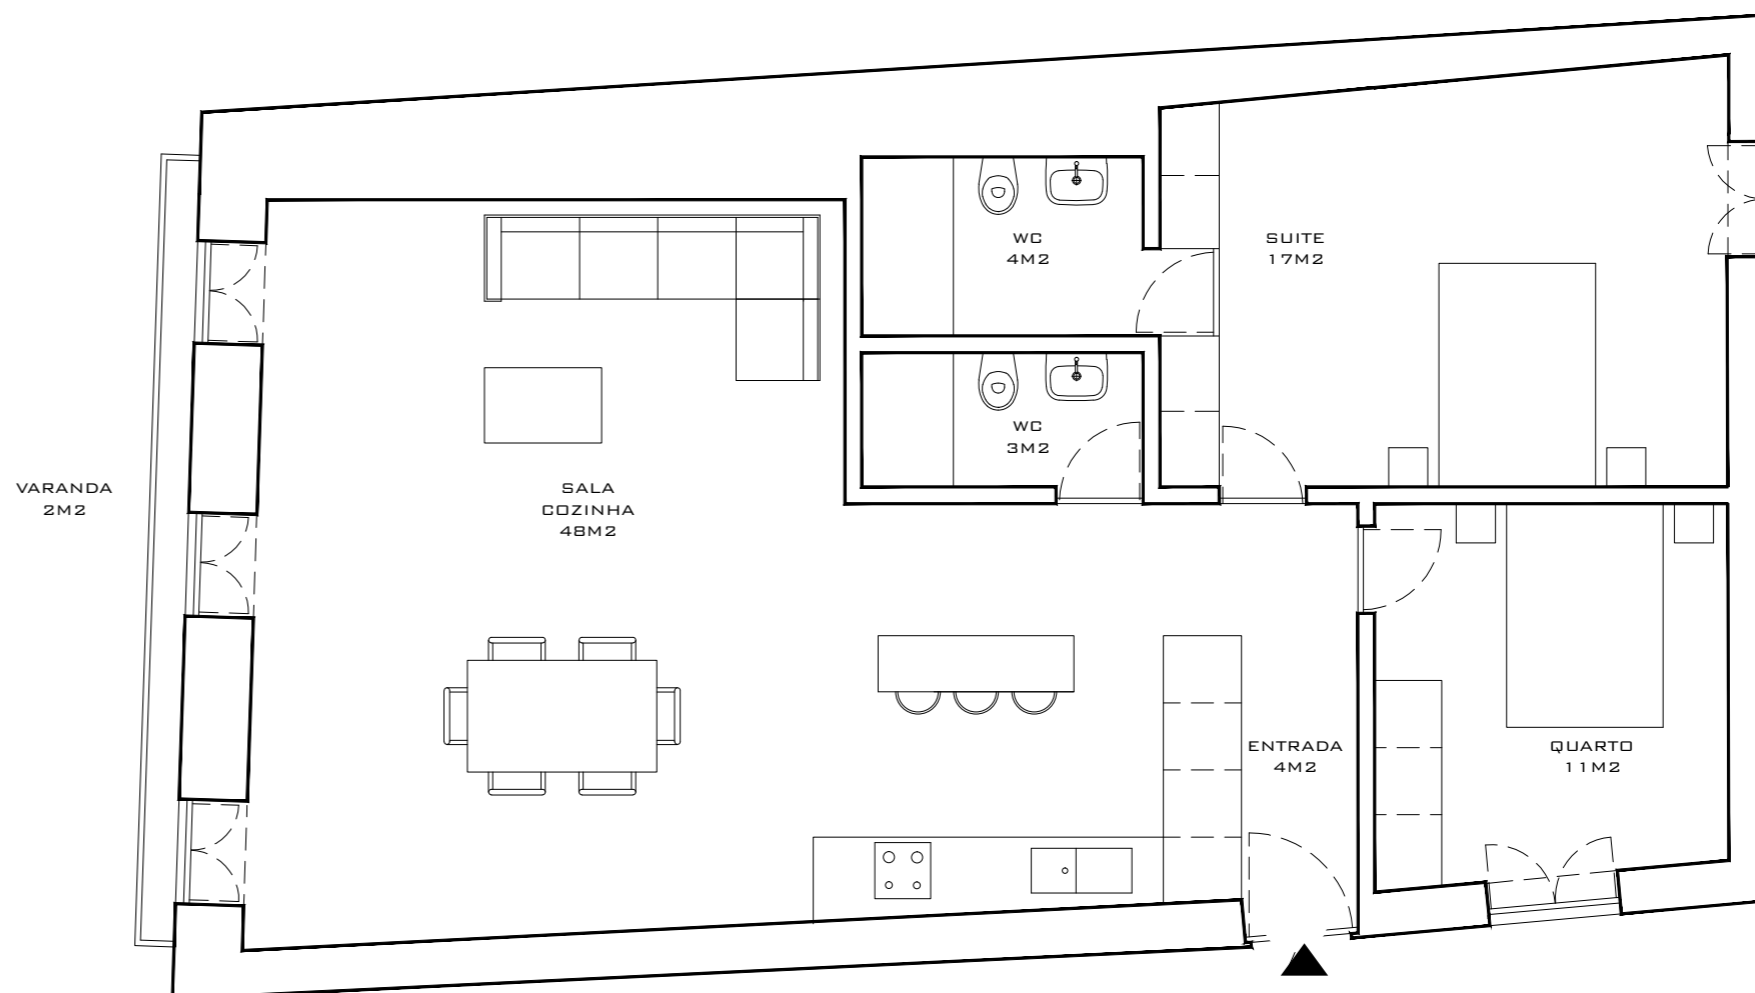

SEM ESCALA
TODOS OS ELEMENTOS CONSTANTES NESTE DOCUMENTO SÃO MERAMENTE INDICATIVOS,
PODERÃO SOFRER ALTERAÇÕES E NÃO TEM O CARÁCTER CONTRATUAL.
O PROMOTOR RESERVA-SE O DIREITO DE EFECTUAR ALTERAÇÕES LIVREMENTE ÀS DIMENSÕES
E EQUIPAMENTOS DE ACORDO COM AS RESTRIÇÕES TÉCNICAS DE CONSTRUÇÃO.