


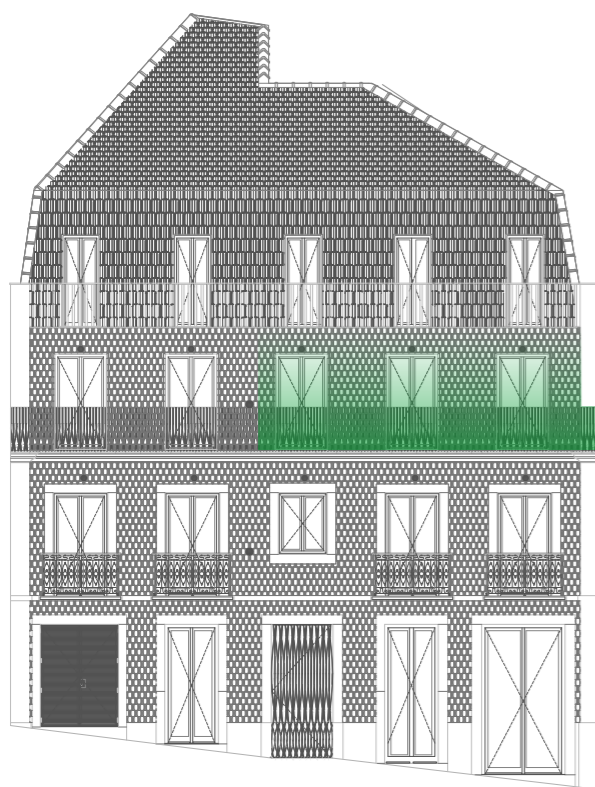

**ROSA**  
IN BLOOM

PISO 2 . T3  
FRACÇÃO A  
ÁREA BRUTA PRIVATIVA 99M<sup>2</sup>  
ÁREA DE VARANDA 10M<sup>2</sup>



RUA LUZ SORIANO


DOME



STONE

+351 210 416 350 . +351 965 915 993  
INFO@STONECAPITAL.PT . STONECAPITAL.PT

ARQUITETOS APPLETON & DOMINGOS

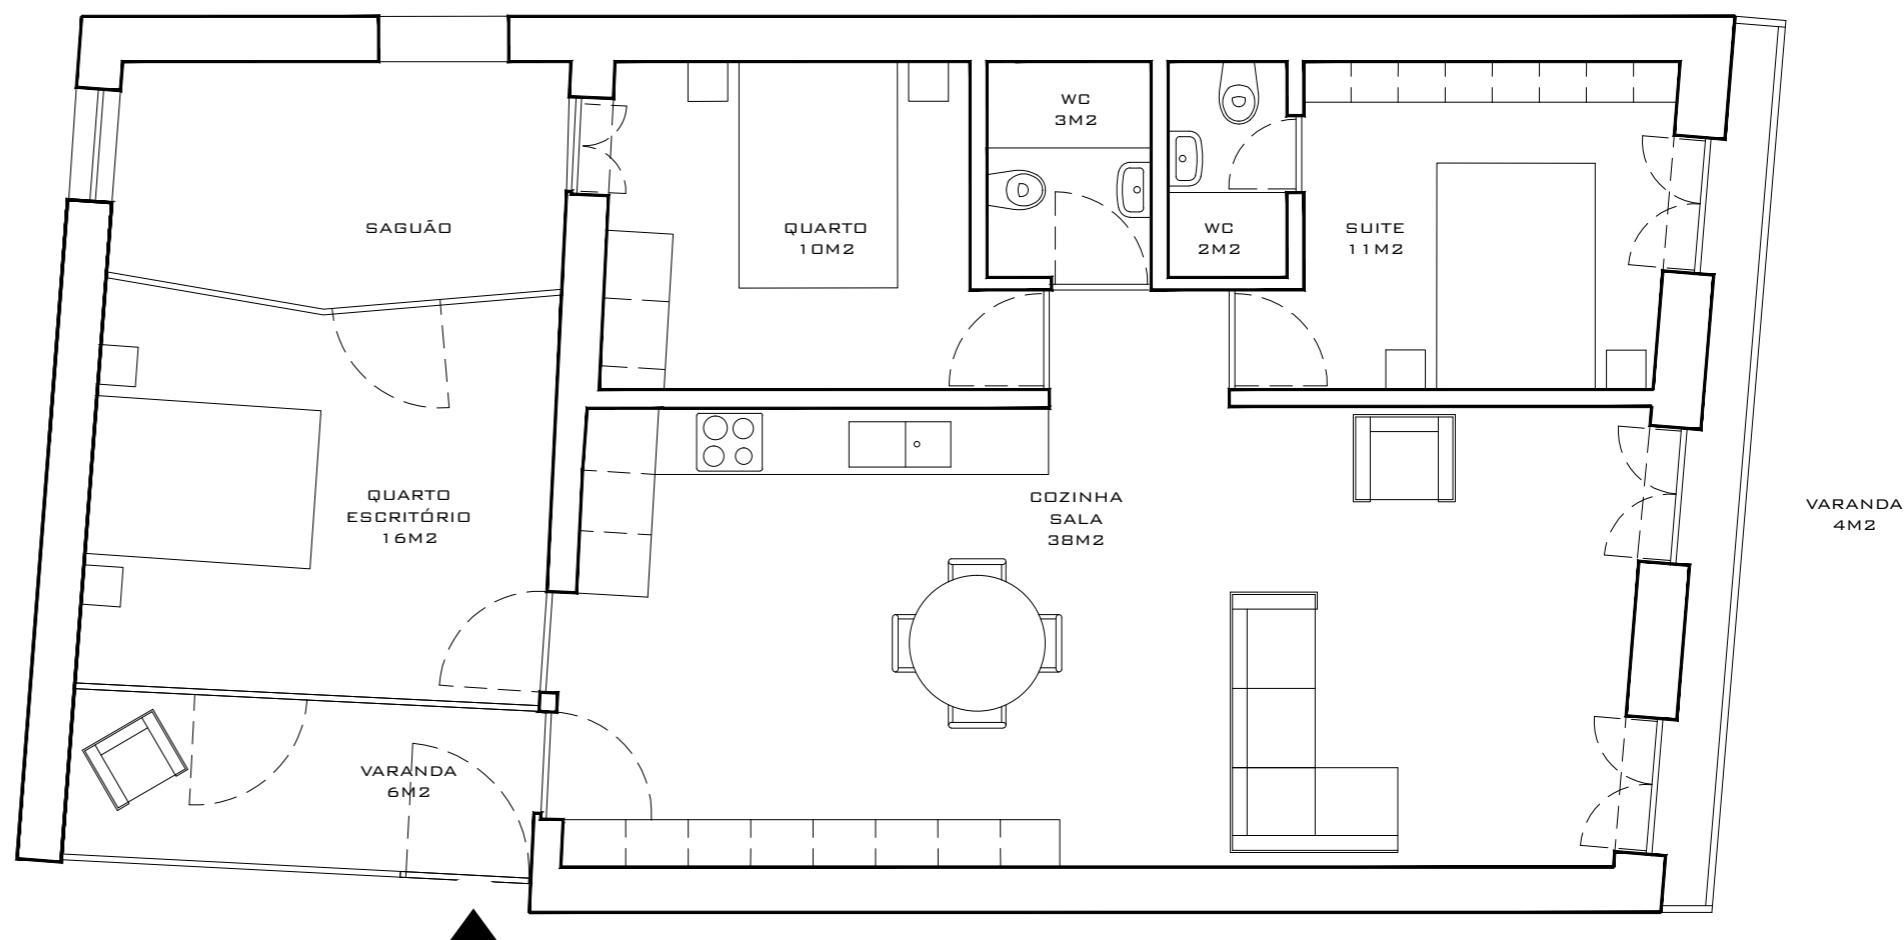


SEM ESCALA  
TODOS OS ELEMENTOS CONSTANTES NESTE DOCUMENTO SÃO MERAMENTE INDICATIVOS,  
PODERÃO SOFRER ALTERAÇÕES E NÃO TEM O CARÁCTER CONTRATUAL.  
O PROMOTOR RESERVA-SE O DIREITO DE EFECTUAR ALTERAÇÕES LIVREMENTE ÀS DIMENSÕES  
E EQUIPAMENTOS DE ACORDO COM AS RESTRIÇÕES TÉCNICAS DE CONSTRUÇÃO.




**ROSA**  
IN BLOOM

PISO 2 . T1  
FRACÇÃO B  
ÁREA BRUTA PRIVATIVA 50M2  
ÁREA DE VARANDA 3M2

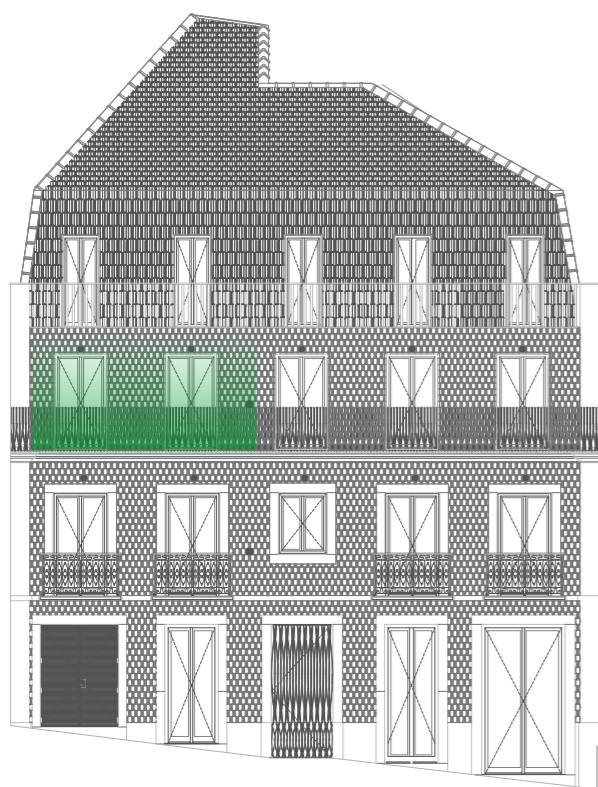

RUA LUZ SORIANO


DOME

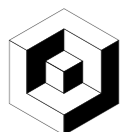

STONE

+351 210 416 350 . +351 965 915 993  
INFO@STONECAPITAL.PT . STONECAPITAL.PT

ARQUITETOS APPLETON & DOMINGOS

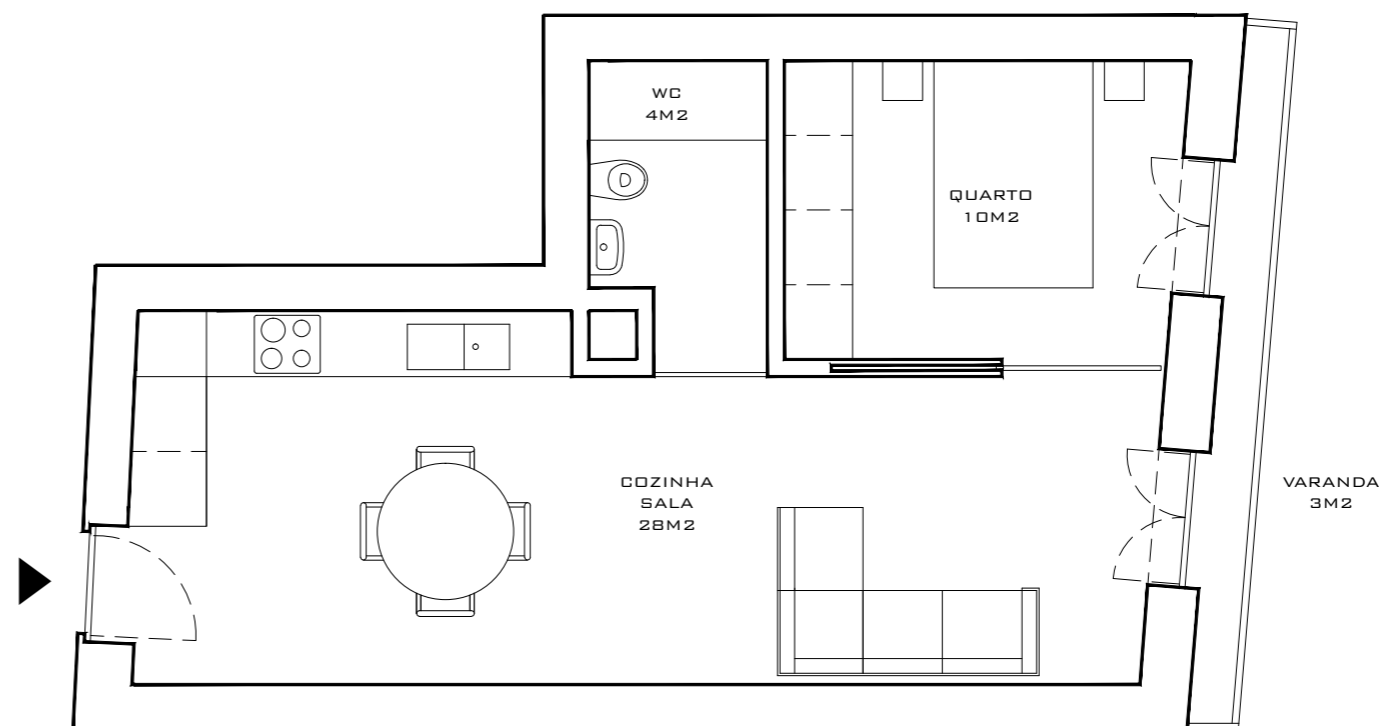

SEM ESCALA  
TODOS OS ELEMENTOS CONSTANTES NESTE DOCUMENTO SÃO MERAMENTE INDICATIVOS,  
PODERÃO SOFRER ALTERAÇÕES E NÃO TEM O CARÁCTER CONTRATUAL.  
O PROMOTOR RESERVA-SE O DIREITO DE EFECTUAR ALTERAÇÕES LIVREMENTE ÀS DIMENSÕES  
E EQUIPAMENTOS DE ACORDO COM AS RESTRIÇÕES TÉCNICAS DE CONSTRUÇÃO.




**ROSA**  
IN BLOOM

PISO 2 . T1  
FRACÇÃO C  
ÁREA BRUTA PRIVATIVA 62M2  
ÁREA DE VARANDA 2M2



RUA DA ROSA


DOME

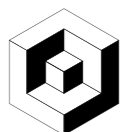

STONE

+351 210 416 350 . +351 965 915 993  
INFO@STONECAPITAL.PT . STONECAPITAL.PT

ARQUITETOS APPLETON & DOMINGOS

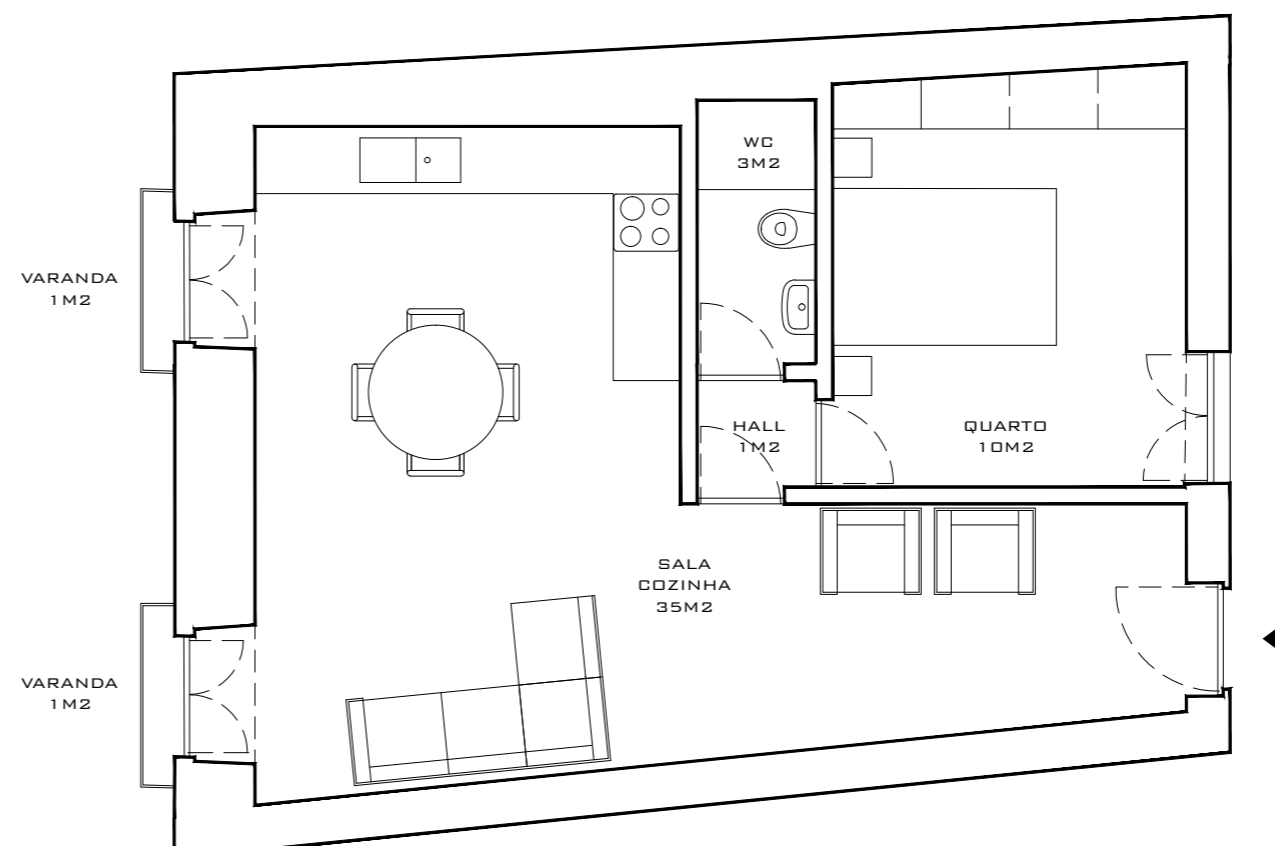

SEM ESCALA  
TODOS OS ELEMENTOS CONSTANTES NESTE DOCUMENTO SÃO MERAMENTE INDICATIVOS,  
PODERÃO SOFRER ALTERAÇÕES E NÃO TEM O CARÁCTER CONTRATUAL.  
O PROMOTOR RESERVA-SE O DIREITO DE EFECTUAR ALTERAÇÕES LIVREMENTE ÀS DIMENSÕES  
E EQUIPAMENTOS DE ACORDO COM AS RESTRIÇÕES TÉCNICAS DE CONSTRUÇÃO.




**ROSA**  
IN BLOOM

PISO 2 . T2  
FRACÇÃO D  
ÁREA BRUTA PRIVATIVA 110M2



RUA DA ROSA


DOME

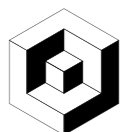

STONE

+351 210 416 350 . +351 965 915 993  
INFO@STONECAPITAL.PT . STONECAPITAL.PT

ARQUITETOS APPLETON & DOMINGOS

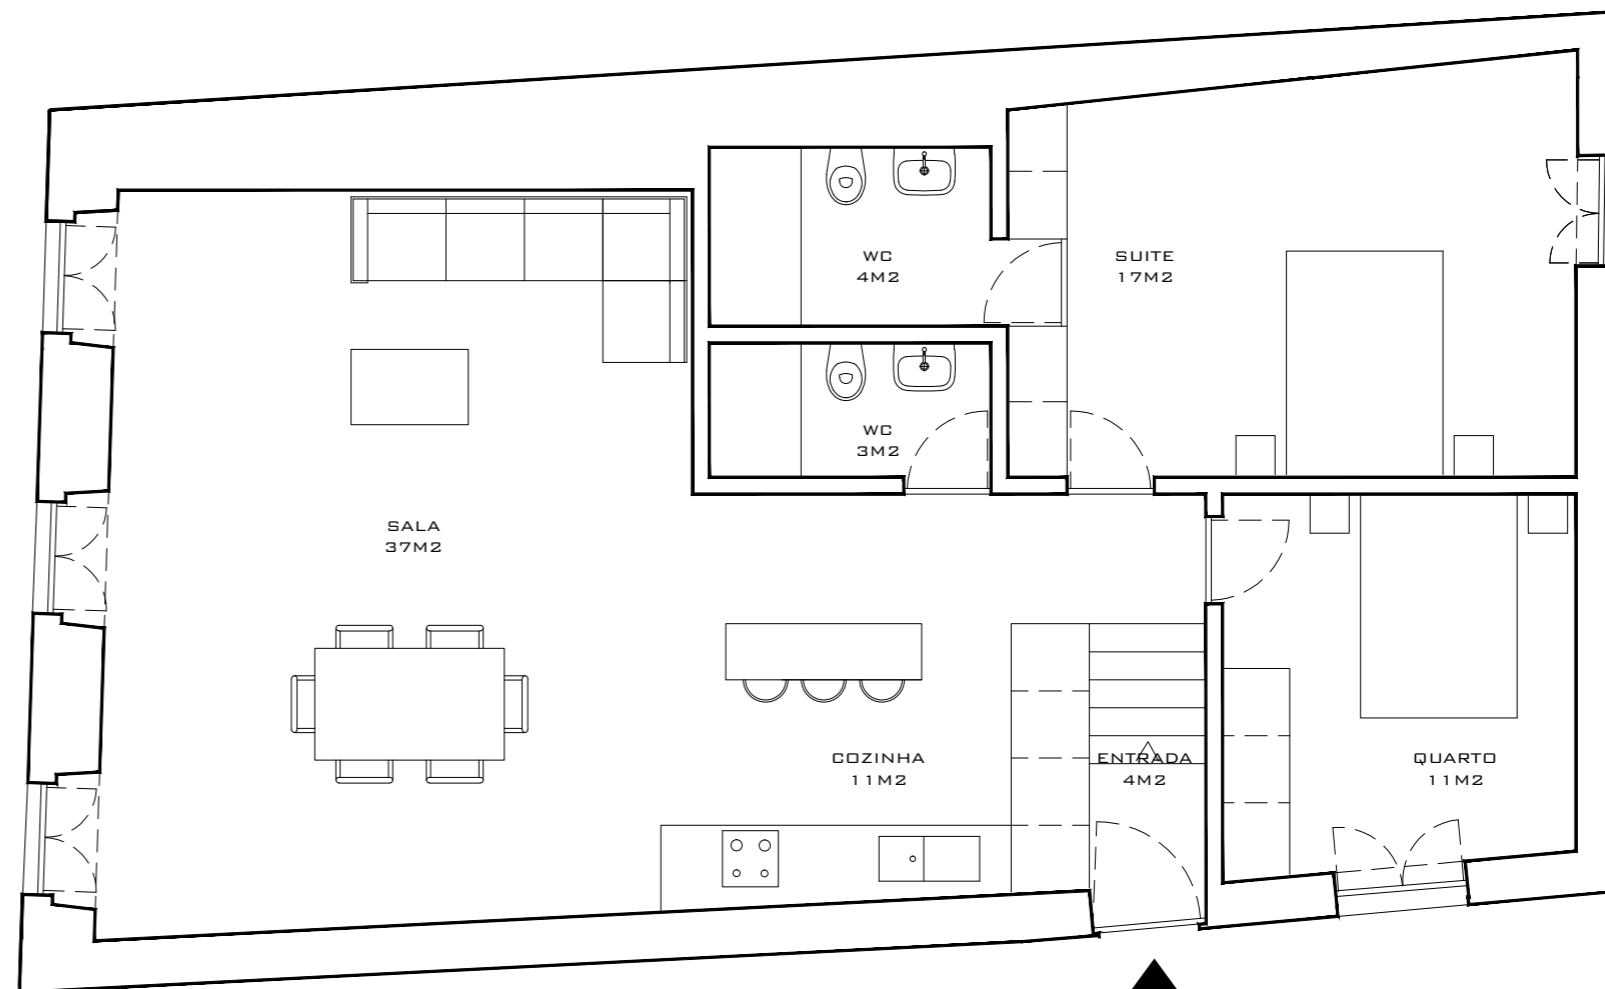

SEM ESCALA  
TODOS OS ELEMENTOS CONSTANTES NESTE DOCUMENTO SÃO MERAMENTE INDICATIVOS,  
PODERÃO SOFRER ALTERAÇÕES E NÃO TEM O CARÁCTER CONTRATUAL.  
O PROMOTOR RESERVA-SE O DIREITO DE EFECTUAR ALTERAÇÕES LIVREMENTE ÀS DIMENSÕES  
E EQUIPAMENTOS DE ACORDO COM AS RESTRIÇÕES TÉCNICAS DE CONSTRUÇÃO.